





Stegna Park II

Budynek	Piętro	Ilość pokoi
B5	2	3
B5.2.14.3a		48,83m²
p.dzienny+aneks kuchenny	18,56m ²	
pokój	8,52m ²	
pokój	10,23m ²	
łazienka	4,56m ²	
komunikacja	6,96m ²	
balkon		7,73m ²

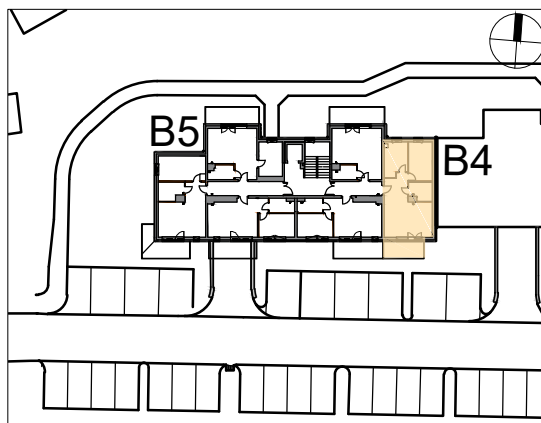


**Powierzchnie podane w tabeli i na rysunku to powierzchnie projektowane.
Ostateczna powierzchnia lokalu po wybudowaniu wynosi 48,79 m²**

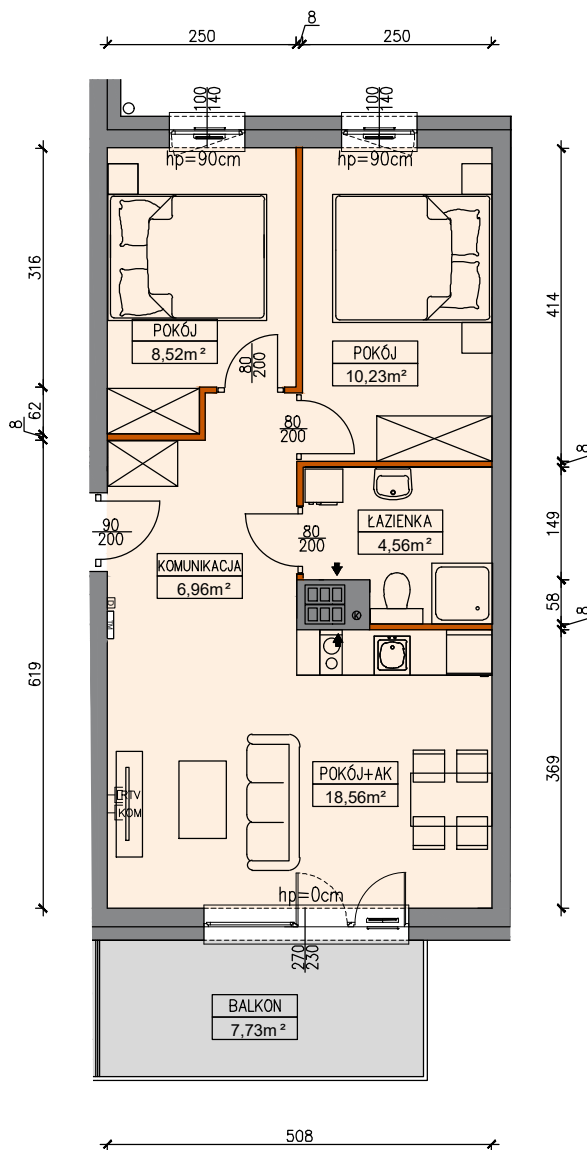

Legenda:

- ściana bez możliwości demontażu
- ścianka działowa rozbieralna
- tablica mieszkaniowa EL/TT
- domofon
- gniazdo RTV
- gniazdo TT
- wentylacja
- pion kanalizacyjny
- balkon
- lodówka
- pralka

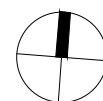

skala 1:100

Urządzenia sanitarne i kuchenne, drzwi wewnątrzlokalowe oraz meble nie stanowią wyposażenia lokali, ich rozmieszczenie jest przykładowe. Wymiary podano w świetle ścian przygotowanych do wykończenia (bez tynków). Realne wielkości mogą się różnić od projektowanych. Powierzchnia podana wg normy PN-ISO 9836:2015-12. Nawiew powietrza będzie odbywać się przez nawietrzaki ścienne lub okienne. Materiał reklamowy nie stanowi oferty w rozumieniu kodeksu cywilnego i ma jedynie charakter poglądowy.

Dane kontaktowe do biura sprzedaży:

Tel. +48 58 555 96 05 / +48 512 284 420/ gdynia@artlocum.pl / www.artlocum.pl

Adres biura sprzedaży ul. Chyłońska 26, 81-064 Gdynia