



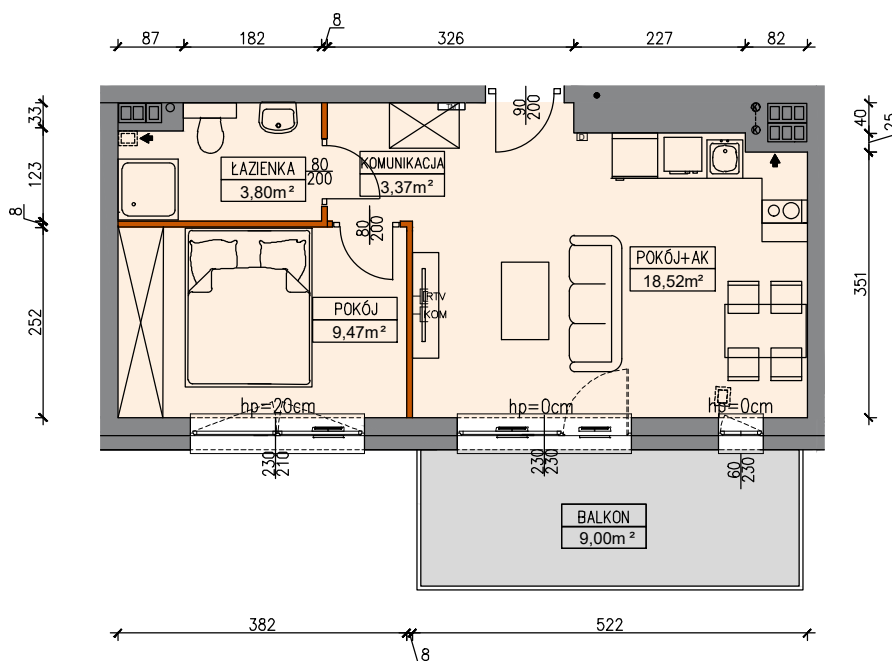


# Stegna Park II

Budynek	Piętro	Ilość pokoi
<b>B4</b>	<b>3</b>	<b>2</b>
<b>B4.3.21.2a</b>		<b>35,16m<sup>2</sup></b>
p.dzienny+aneks kuchenny	18,52m <sup>2</sup>	
pokój	9,47m <sup>2</sup>	
łazienka	3,80m <sup>2</sup>	
komunikacja	3,37m <sup>2</sup>	
balkon		9,00m <sup>2</sup>

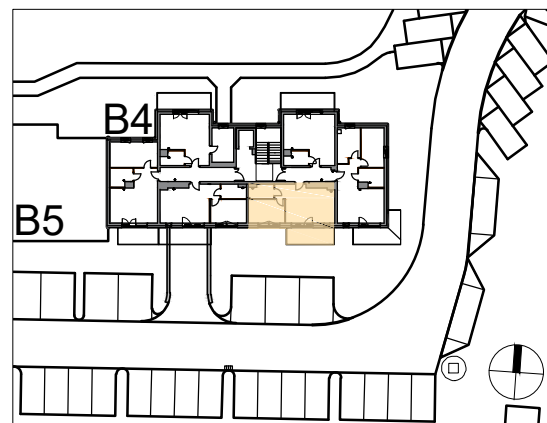

#### Legenda:

- ściana bez możliwości demontażu
- ścianka działowa rozbieralna
- tablica mieszkaniowa EL/TT
- domofon
- gniazdo RTV
- gniazdo TT
- wentylacja
- pion kanalizacyjny
- balkon
- lodówka
- pralka

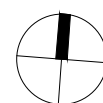

skala 1:100

Urządzenia sanitarne i kuchenne, drzwi wewnątrzlokalowe oraz meble nie stanowią wyposażenia lokali, ich rozmieszczenie jest przykładowe. Wymiary podano w świetle ścian przygotowanych do wykończenia (bez tynków). Realne wielkości mogą się różnić od projektowanych. Powierzchnia podana wg normy PN-ISO 9836:2015-12. Nawiew powietrza będzie odbywać się przez nawietrzaki ścienne lub okienne. Materiał reklamowy nie stanowi oferty w rozumieniu kodeksu cywilnego i ma jedynie charakter poglądowy.

Dane kontaktowe do biura sprzedaży:

Tel. +48 58 555 96 05 / +48 512 284 420/ [gdynia@artlocum.pl](mailto:gdynia@artlocum.pl) / [www.artlocum.pl](http://www.artlocum.pl)

Adres biura sprzedaży ul. Chyłośka 26, 81-064 Gdynia