



Junique

OSIEDLE JUNIQUE

art.Locum S.A. oddział w Poznaniu

NUMER BUDYNKU

IŁOŚĆ IZB

PIĘTRO

POWIERZCHNIA
LOKALU

ULICA
Miśnieńska 37

A

4


Piętro V

80.04 m²

NUMER LOKALU
53

RZUT - LOKAL MIESZKALNY

SKALA 1:100

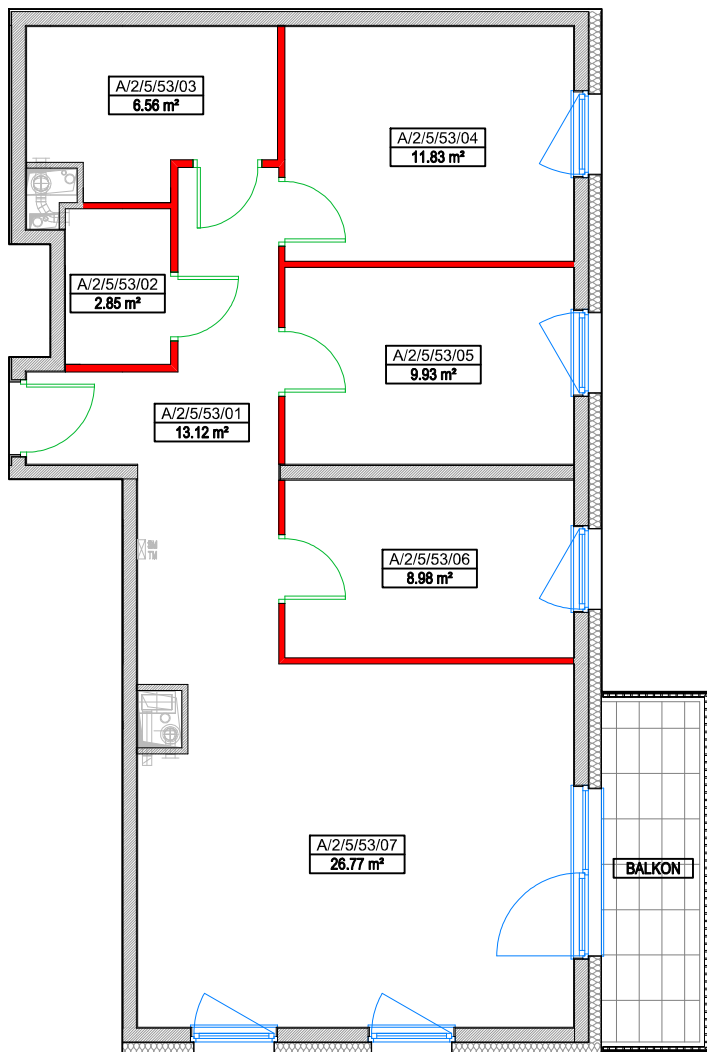

A2.5.53.4k

POWIERZCHNIA LOKALU

80.04

Numer pomieszczenia	Nazwa pomieszczenia	Powierzchnia [m²]
A/2/5/53/01	Korytarz	13.12
A/2/5/53/02	WC	2.85
A/2/5/53/03	Łazienka	6.56
A/2/5/53/04	Sypialnia	11.83
A/2/5/53/05	Sypialnia	9.93
A/2/5/53/06	Sypialnia	8.98
A/2/5/53/07	Pokój dzienny z aneksem	26.77

Balkon

Legenda:

Ściany konstrukcyjne - nierozbieralne

Ściany działowe - rozbieralne


TM Tablica mieszkaniowa
SM Skrzynka mieszkaniowa multimedialna

Szacht

Uwagi:

- Powierzchnia lokalu została pomierzona i obliczona zgodnie z normą PN ISO 9836:2015 oraz zapisami umowy deweloperskiej
- Powierzchnia oraz układ ścian działowych odpowiada stanowi faktycznemu na dzień pomiaru - 17.03.2024r.

Lokalizacja lokalu mieszkalnego na piętrze 5 budynku A

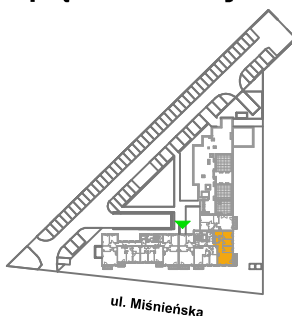

Sporządził:

Sprawdził:



GEODEZJA ZAWISŁAK
Sp. z o.o., Sp. k.
(+48) 603 433 333
www.geodeta-zawislak.pl
biuro@geodeta-zawislak.pl
ul. Fabryczna 10
53-609 Wrocław
NIP 8971820276

RYSunek NR M37 - M53, FORMAT A4