



Junique

OSIEDLE JUNIQUE

art.Locum S.A. oddział w Poznaniu

NUMER BUDYNKU

IŁOŚĆ IZB

PIĘTRO

POWIERZCHNIA
LOKALU

ULICA
Miśnieńska 37

A

3


Piętro V

65.16 m²

NUMER LOKALU
76

RZUT - LOKAL MIESZKALNY

SKALA 1:100

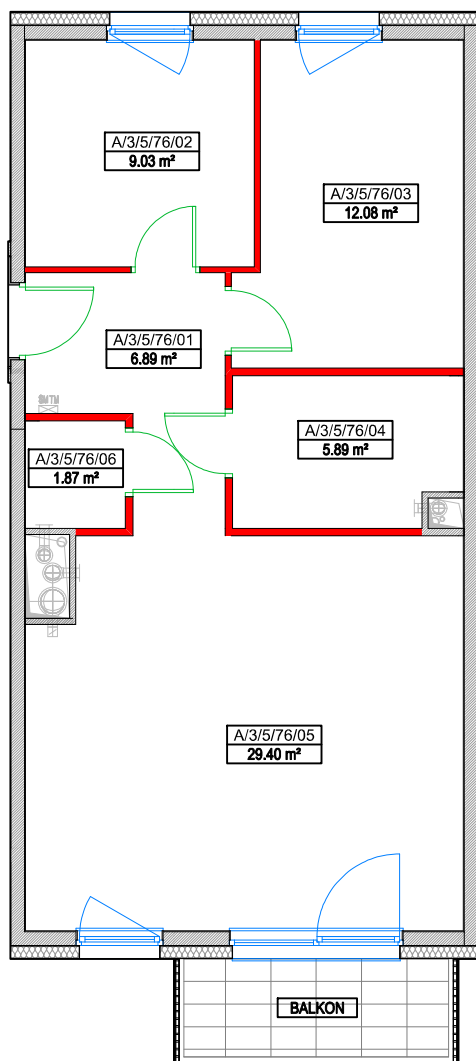

A3.5.76.3k

POWIERZCHNIA LOKALU

65.16

Numer pomieszczenia	Nazwa pomieszczenia	Powierzchnia [m²]
A/3/5/76/01	Korytarz	6.89
A/3/5/76/02	Sypialnia	9.03
A/3/5/76/03	Sypialnia	12.08
A/3/5/76/04	Łazienka	5.89
A/3/5/76/05	Pokój dzienny z aneksem	29.40
A/3/5/76/06	WC	1.87

Balkon

Legenda:

Ściany konstrukcyjne - nierozbieralne

Ściany działowe - rozbieralne

TM Tablica mieszkaniowa


SM Skrzynka mieszkaniowa multimedialna

Szacht

Uwagi:

- Powierzchnia lokalu została pomierzona i obliczona zgodnie z normą PN ISO 9836:2015 oraz zapisami umowy deweloperskiej
- Powierzchnia oraz układ ścian działowych odpowiada stanowi faktycznemu na dzień pomiaru - 17.03.2024r.

Lokalizacja lokalu mieszkalnego na piętrze 5 budynku A

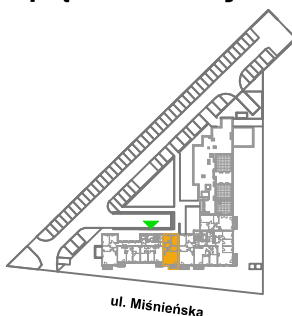

Sporządził:

Sprawdził:



GEODEZJA ZAWISŁAK
Sp. z o.o., Sp. k.
(+48) 603 433 333
www.geodeta-zawislak.pl
biuro@geodeta-zawislak.pl
ul. Fabryczna 10
53-609 Wrocław
NIP 8971820276

RYSunek NR M37 - M76, FORMAT A4