



Junique

# OSIEDLE JUNIQUE art.Locum S.A. oddział w Poznaniu

NUMER BUDYNKU

ILOŚĆ IZB

PIĘTRO

POWIERZCHNIA  
LOKALU

ULICA  
Miśnieńska 37

A


3

Piętro V

65.34 m<sup>2</sup>

NUMER LOKALU  
55

## RZUT - LOKAL MIESZKALNY SKALA 1:100

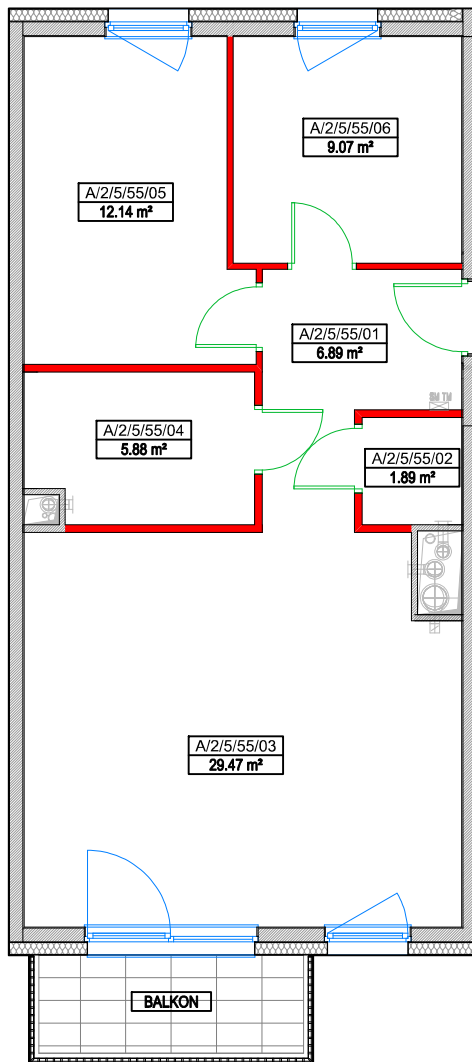

A2.5.55.3k

POWIERZCHNIA LOKALU

65.34

Numer pomieszczenia	Nazwa pomieszczenia	Powierzchnia [m <sup>2</sup> ]
A/2/5/55/01	Korytarz	6.89
A/2/5/55/02	WC	1.89
A/2/5/55/03	Pokój dzienny z aneksem	29.47
A/2/5/55/04	Łazienka	5.88
A/2/5/55/05	Sypialnia	12.14
A/2/5/55/06	Sypialnia	9.07

Balkon

Legenda:

- Ściany konstrukcyjne - nierozbieralne
- Ściany działowe - rozbieralne


- TM Tablica mieszkaniowa
- SM Skrzynka mieszkaniowa multimedialna

- Szacht

Uwagi:

- Powierzchnia lokalu została pomierzona i obliczona zgodnie z normą PN ISO 9836:2015 oraz zapisami umowy deweloperskiej
- Powierzchnia oraz układ ścian działowych odpowiada stanowi faktycznemu na dzień pomiaru - 17.03.2024r.

### Lokalizacja lokalu mieszkalnego na piętrze 5 budynku A

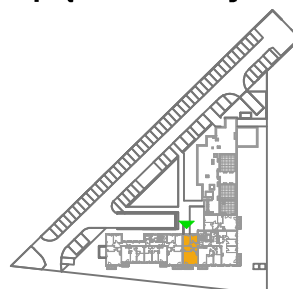

ul. Miśnieńska



Sporządził:

Sprawdził:



GEODEZJA ZAWISŁAK  
Sp. z o.o., Sp. k.  
(+48) 603 433 333  
www.geodeta-zawislak.pl  
biuro@geodeta-zawislak.pl  
ul. Fabryczna 10  
53-609 Wrocław  
NIP 8971820276

RYSunek NR M37 - M55, FORMAT A4